
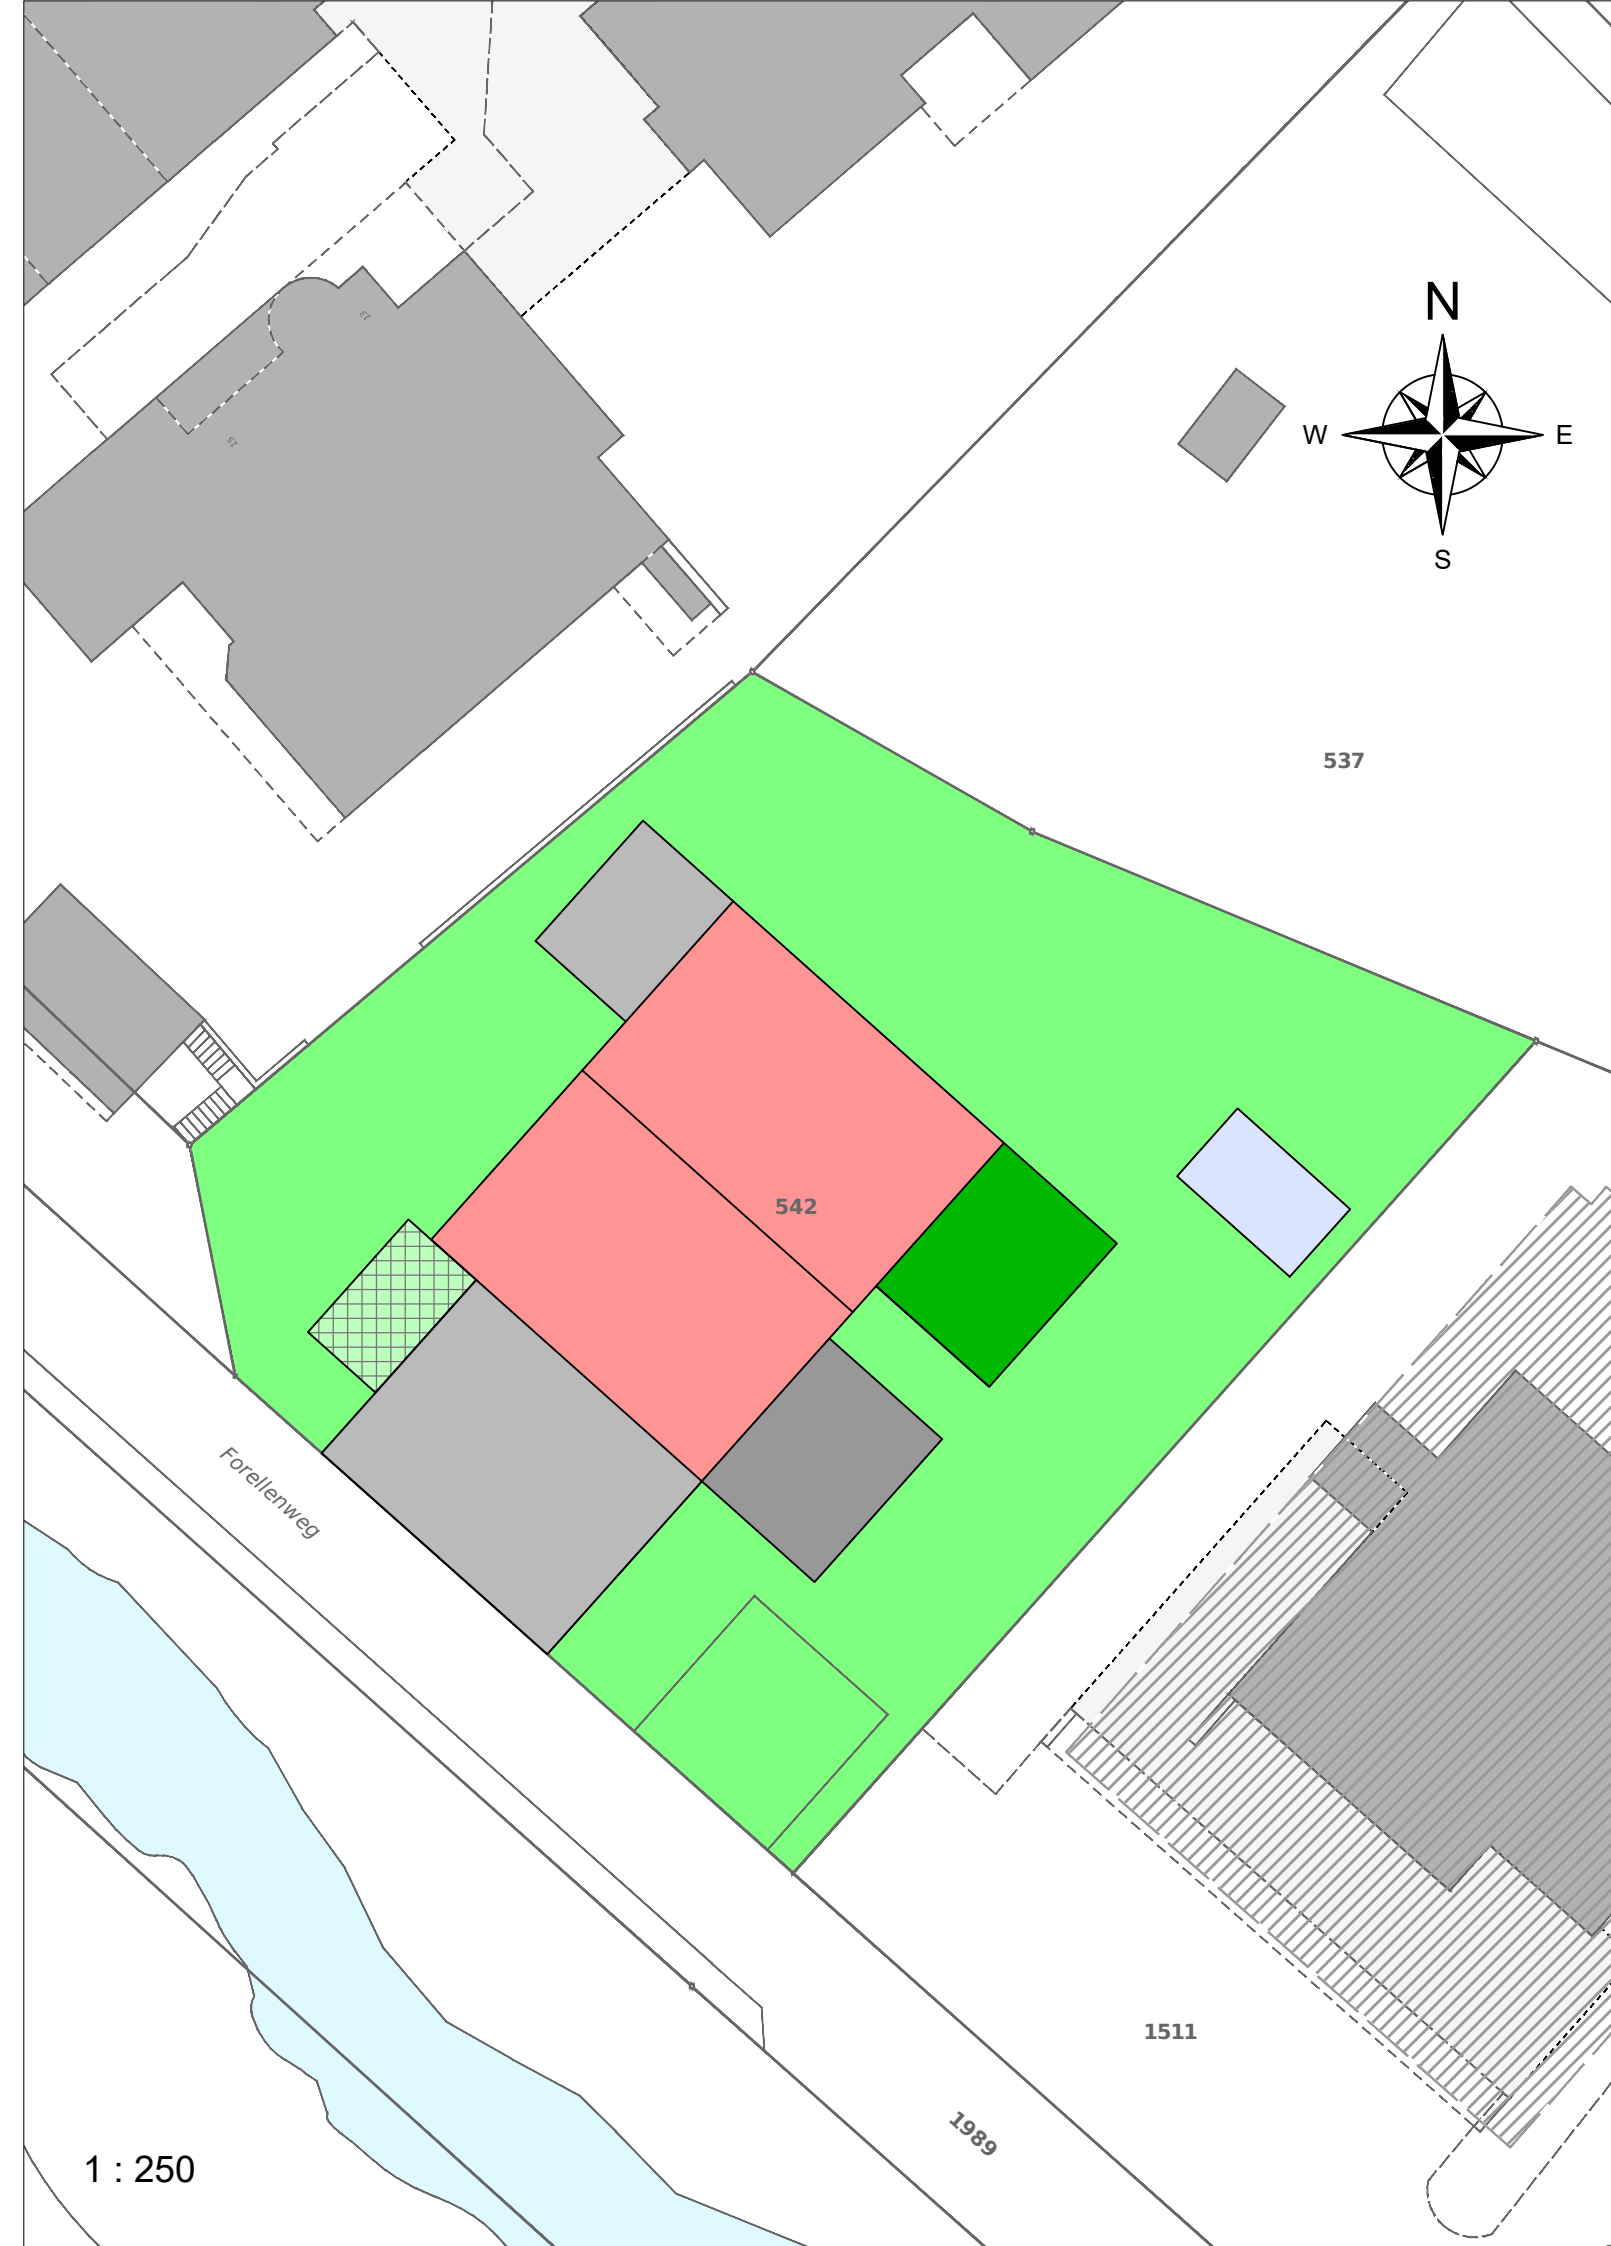


Legende






Beschreibung Fläche		Flächenzuweisung B2
A Oberflächenversickerung (nicht abflusswirksam)		
	A1 555 m ² Wiese	
	A2 21 m ² Terrasse	Pflaster mit Fugenverschluss
	A3 31 m ² Sitzplatz	Pflaster mit normalen Sandfugen
B Ableitung zur Versickerungsanlage		
	B1 188 m ² Dach Hauptgebäude	Dach befestigt
C Ableitung in Gewässer / Regenwasserleitung		
	C1 31 m ² Terrasse	Hartbelag undurchlässig
D Ableitung in Schmutz- bzw. Mischwasserkanalisation		
	D1 70 m ² Vorplatz	Hartbelag durchlässig (Sickerbeläge)
	D2 20 m ² Parkplatz	Pflaster mit Rasengittersteinen
	D3 15 m ² Pool	Biotop, Schwimmbäder, etc.
Total Flächen	933 m²	
Total Parz. Nr. 542	933 m²	








Legende (Muster)

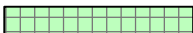


A Oberflächenversickerung (nicht abflusswirksam)

	A1	105 m ²	Wiese	
	A2	85 m ²	Parkanlage	
	A3	205 m ²	Bestockte Fläche	
	A4	105 m ²	Terasse	Pflaster mit Fugenschluss
	A5	105 m ²	Parkplatz	Pflaster mit Rasengittersteinen

B Ableitung zur Versickerungsanlage

	B1	105 m ²	Dach Hauptgebäude	Dach befestigt
	B2	105 m ²	Garage	Flachdach bekieselt
	B3	205 m ²	Nebengebäude	Flachdach humusiert, Aufbaudicke XX cm

C Ableitung in Gewässer / Regenwasserleitung

	C1	105 m ²	Dach Hauptgebäude	Dach befestigt
	C2	105 m ²	Garage	Flachdach bekieselt
	C3	205 m ²	Nebengebäude	Flachdach humusiert, Aufbaudicke XX cm

D Ableitung in Schmutz- bzw. Mischwasserkanalisation

	D1	105 m ²	Kellertreppe	Hartbelag undurchlässig
	D2	105 m ²	Vorplatz	Hartbelag durchlässig (Sickerbeläge)
	D3	105 m ²	Gehweg	Kiesbelag
	D4	105 m ²	Terasse	Pflaster mit Fugenschluss
	D5	105 m ²	Sitzplatz	Pflaster mit normalen Sandfugen
	D6	105 m ²	Verbindungsweg	Pflaster mit Ökosystem
	D7	105 m ²	Hof	Pflaster mit Sickersteinen
	D8	105 m ²	Parkplatz	Pflaster mit Rasengittersteinen
	D9	105 m ²	Grillplatz	Gartenplatten mit Splitt- u. Sandfugen
	D10	105 m ²	Pool	Biotop, Schwimmbäder, etc.

Total Flächen 1'072 m²

Total Parz. Nr. XXXX 1'072 m²